


REGELGESCHOSSGRUNDRISS EG M:200

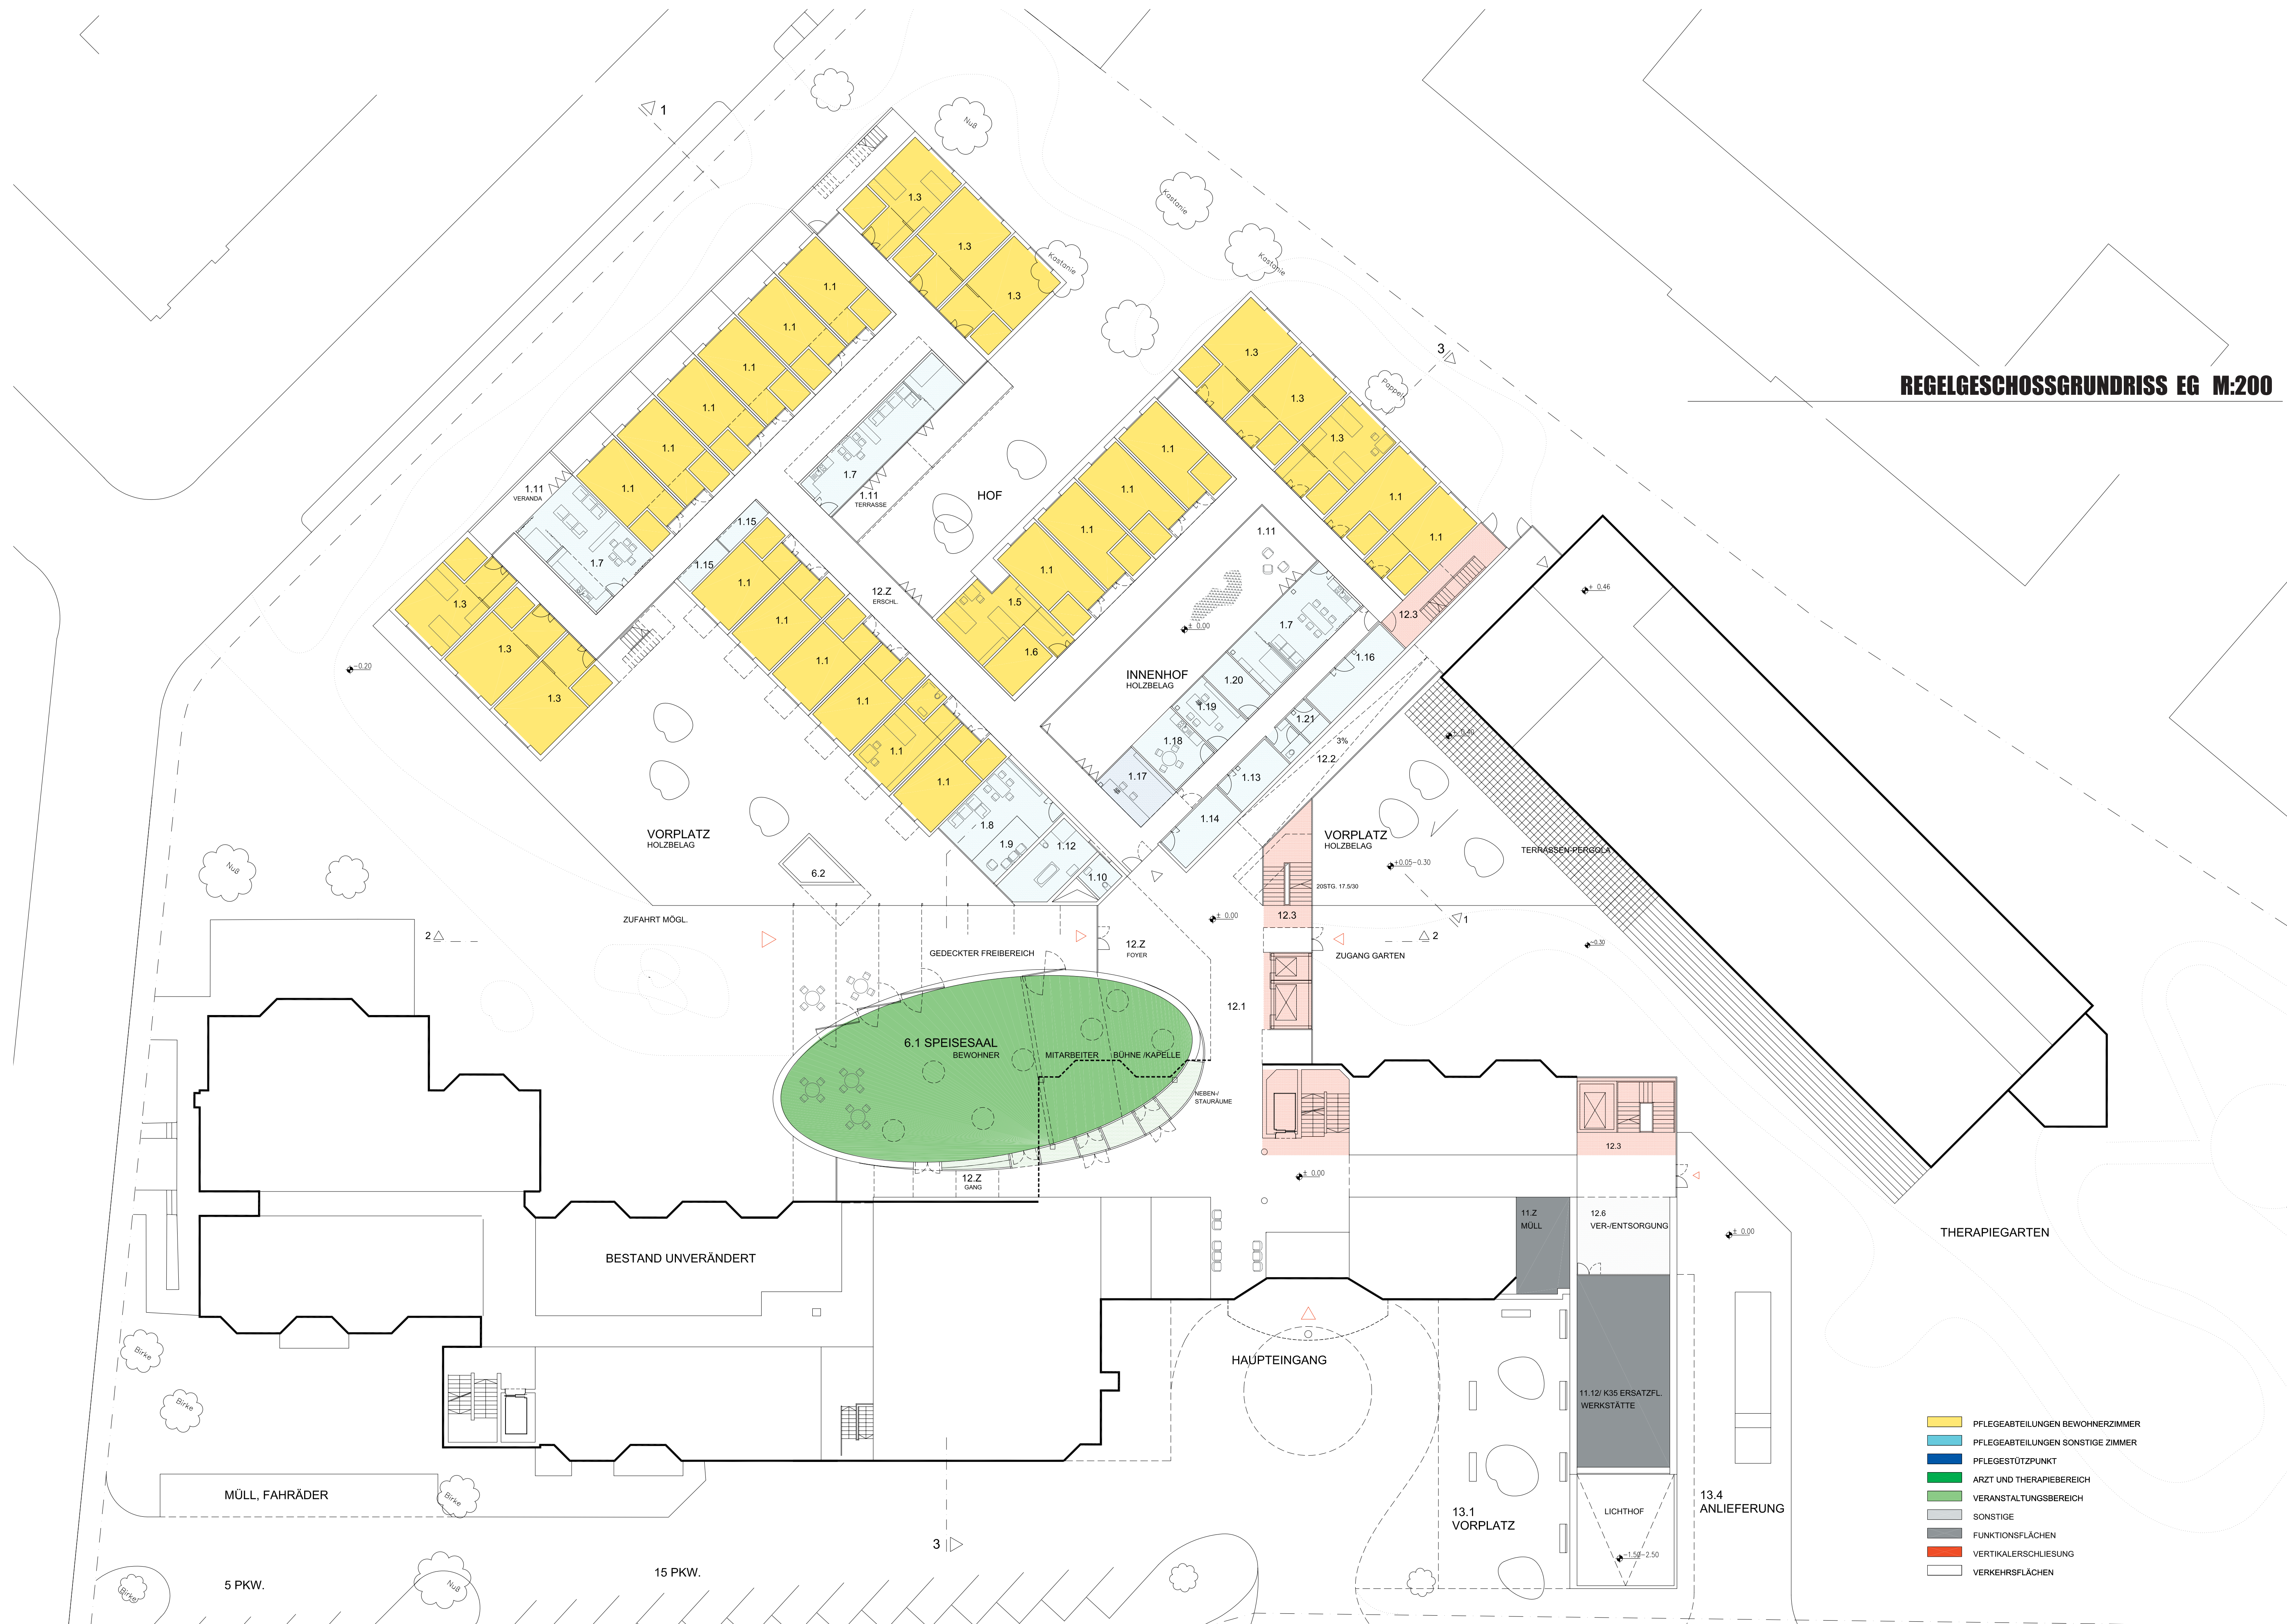

- Pflegeabteilungen Bewohnerzimmer
- Pflegeabteilungen sonstige Zimmer
- Pflegestützpunkt
- Arzt und Therapiebereich
- Veranstaltungsbereich
- Sonstige
- Funktionsflächen
- Vertikalerschließung
- Verkehrsflächen